




Cabaña 2  
Cimentacion

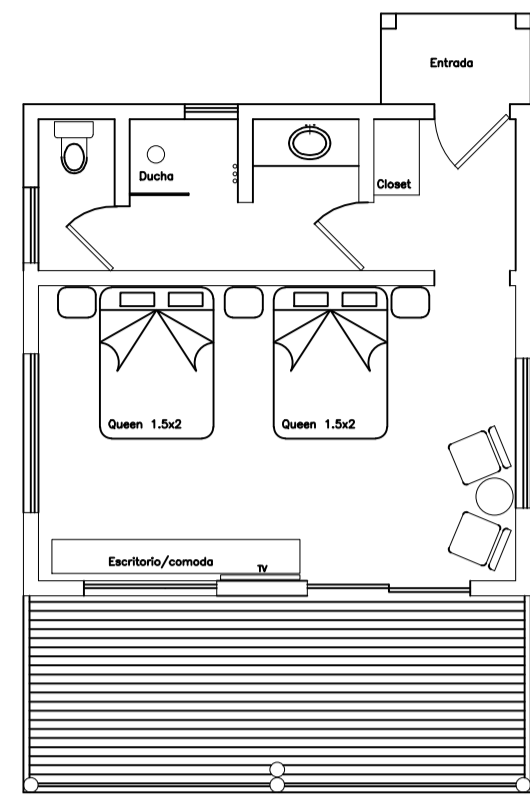


Cabaña 2  
Planta Mobiliario

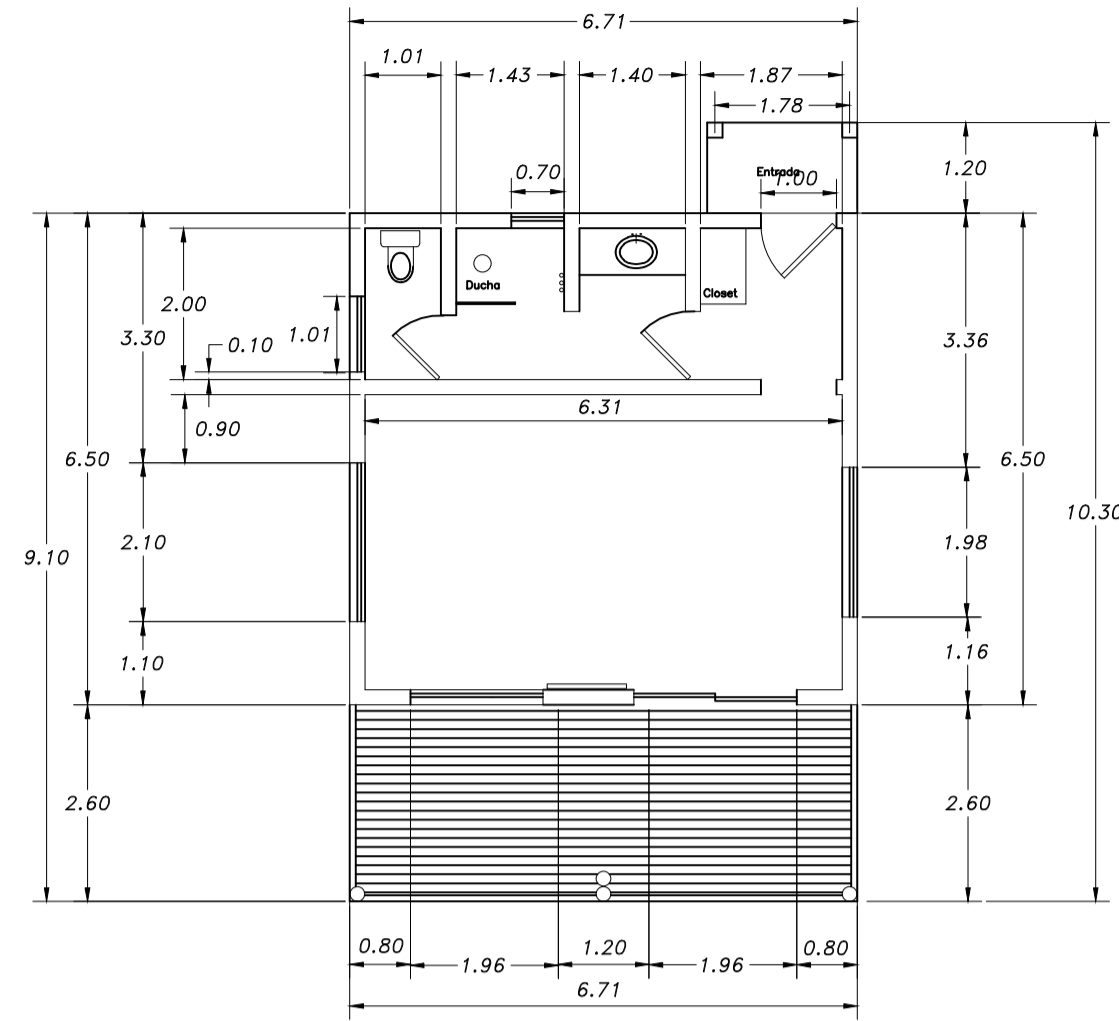


Cabaña 1  
Planta Unica

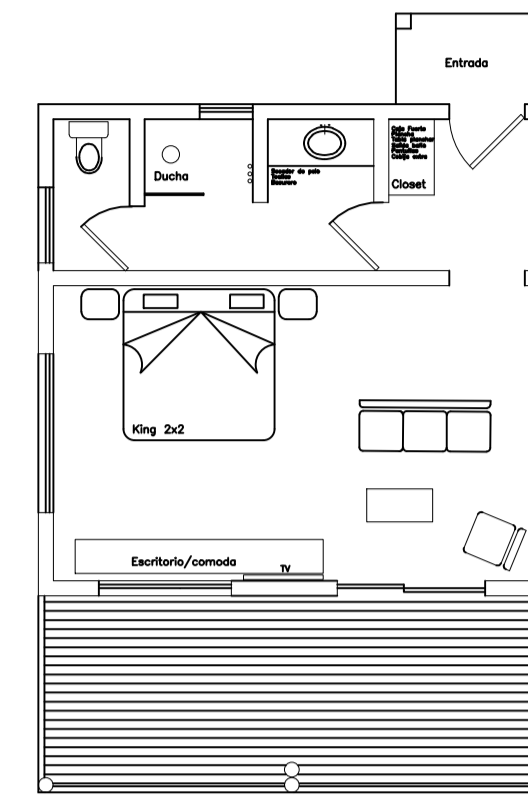



Cabaña 1  
Planta Mobiliario 1

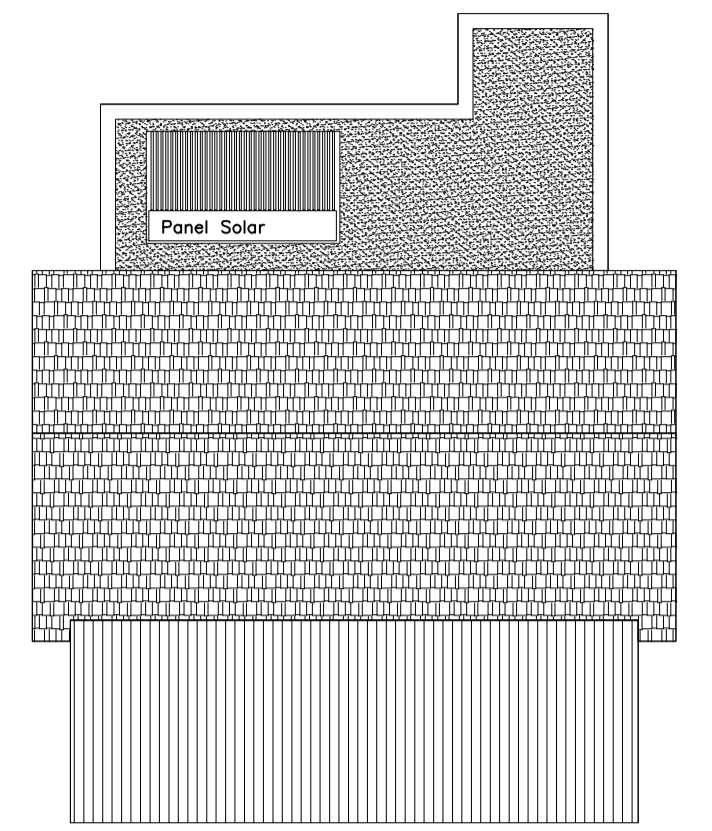


Cabaña 2  
Planta de Cubierta

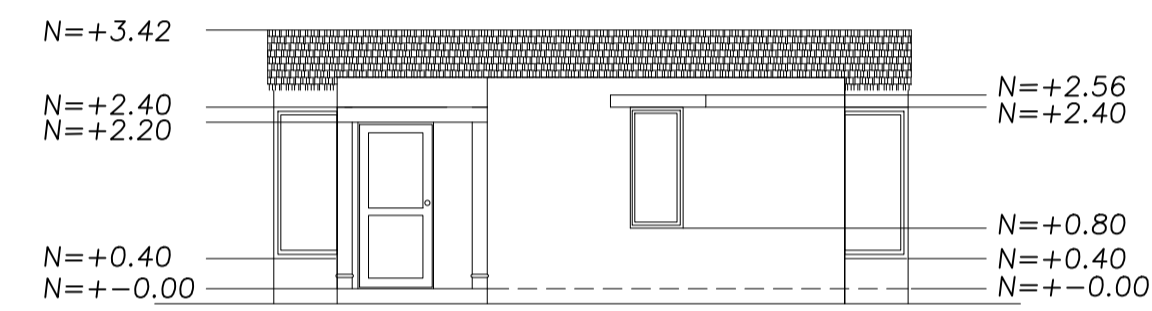



Elevacion Frontal

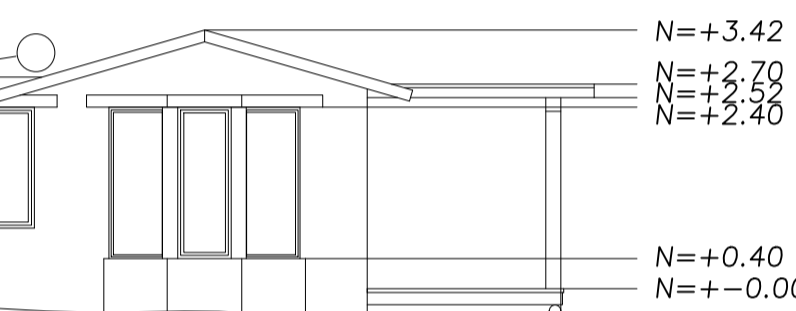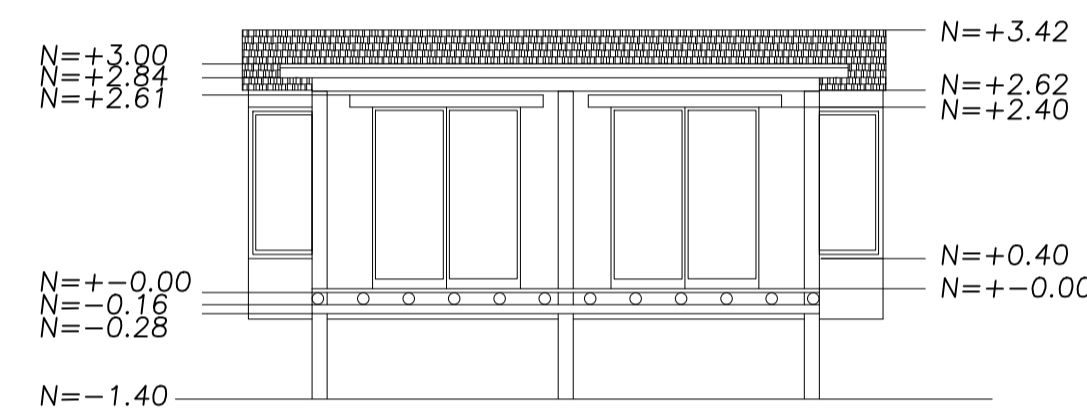




Elevacion Lateral Izquierda

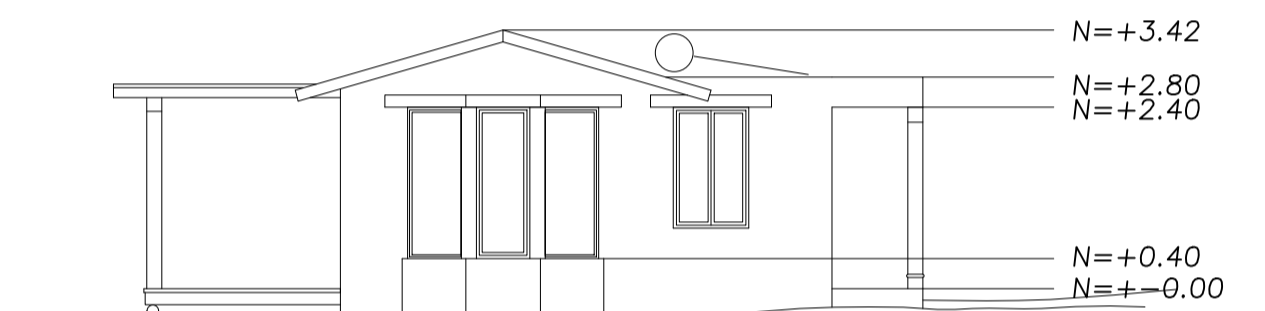


Elevacion Lateral Derecha

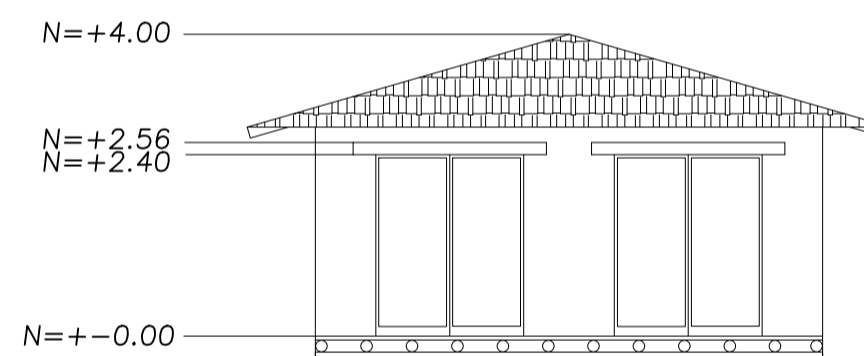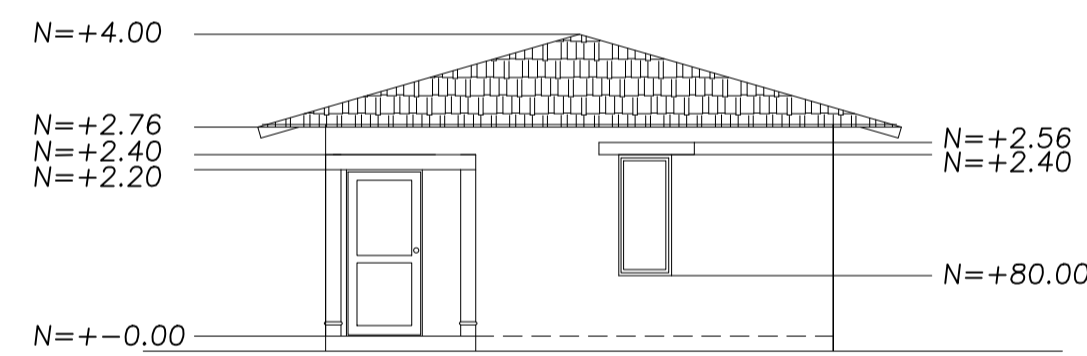


Elevacion Opcional

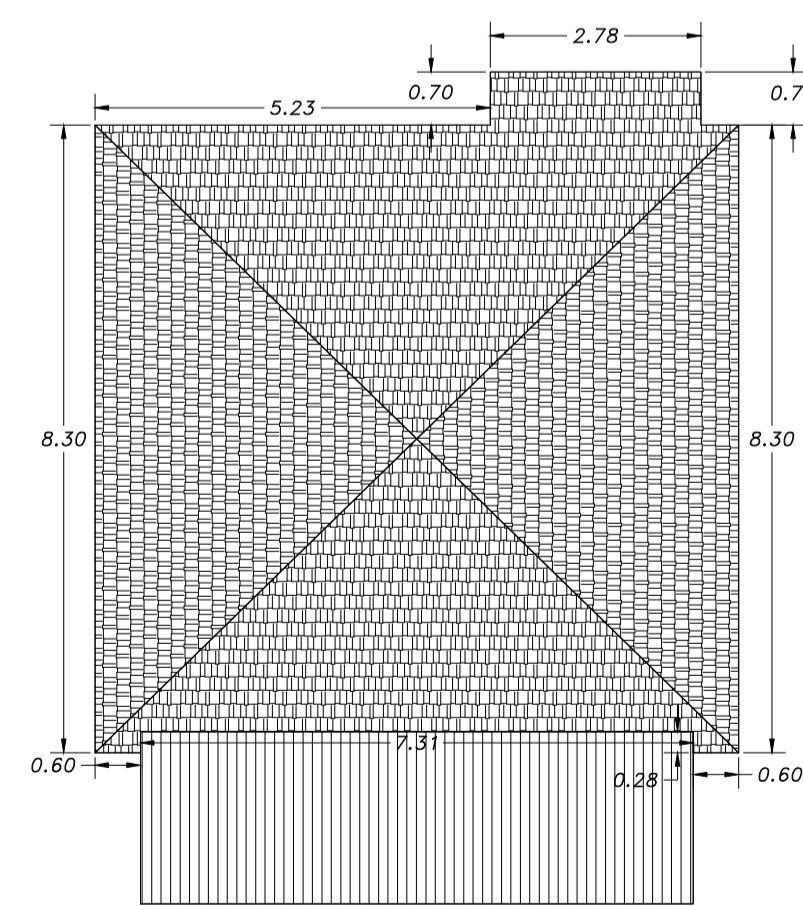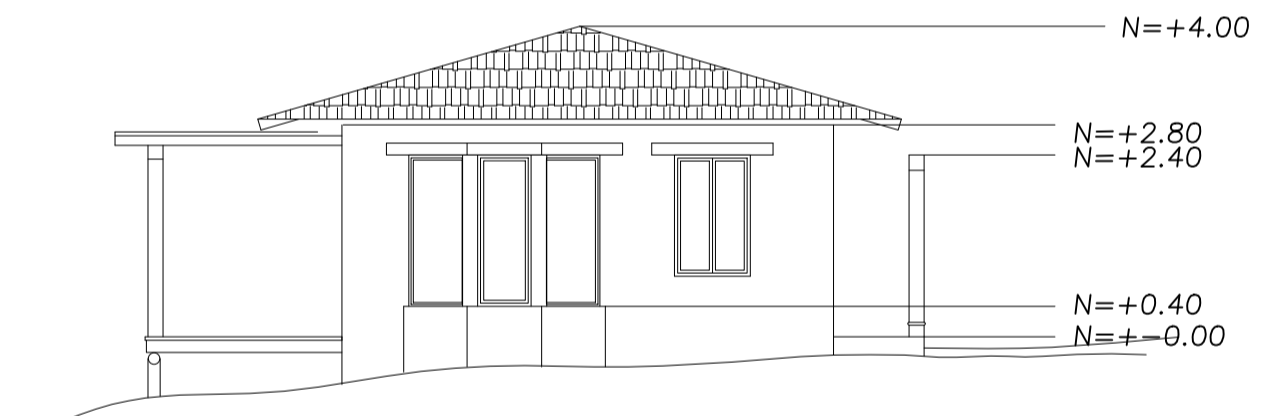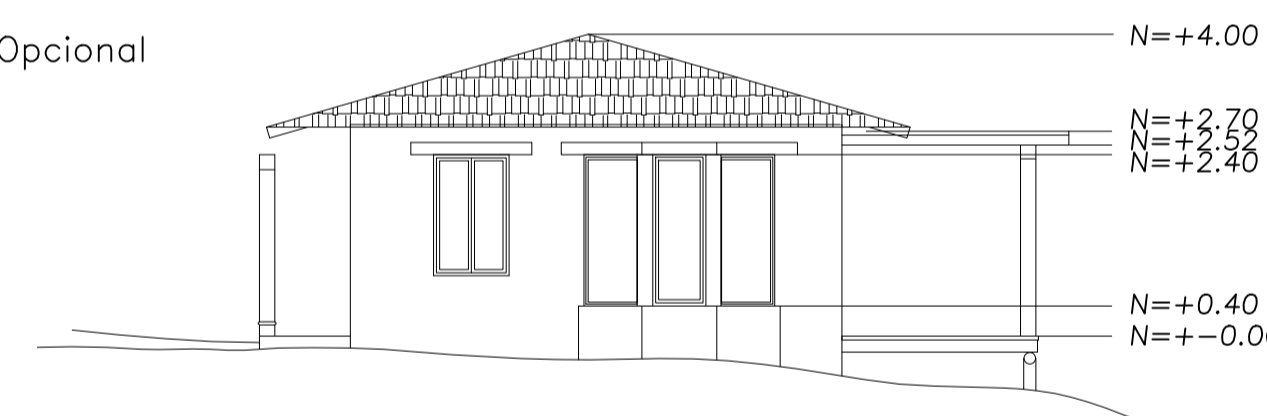


Planta de Cubierta  
Opcion 1

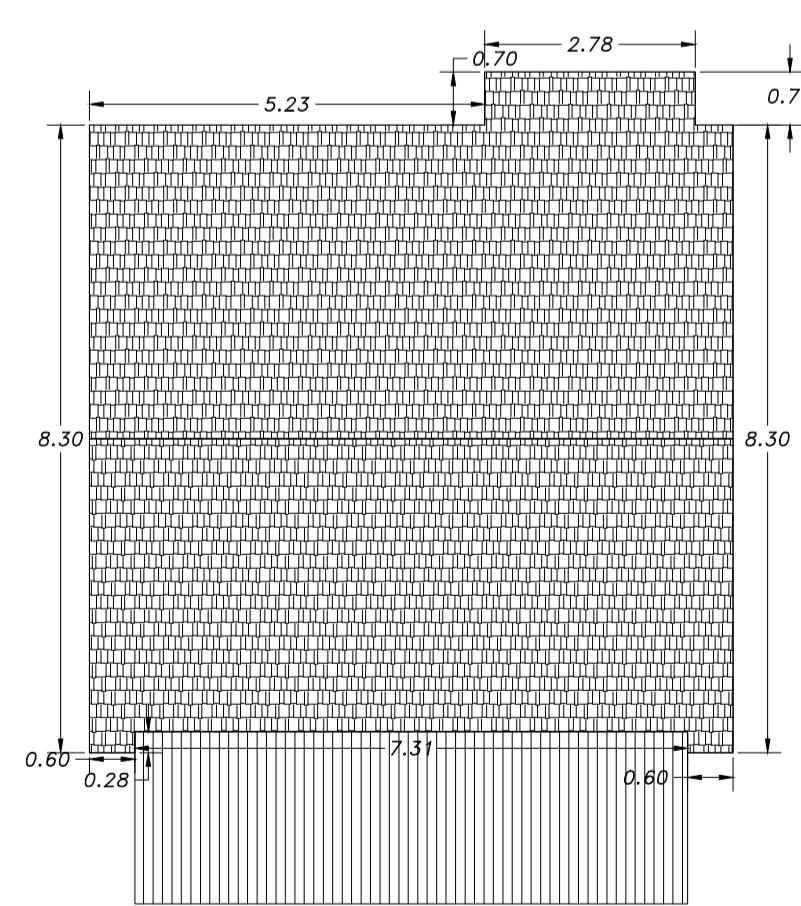



Planta Cubierta  
Opcion 2

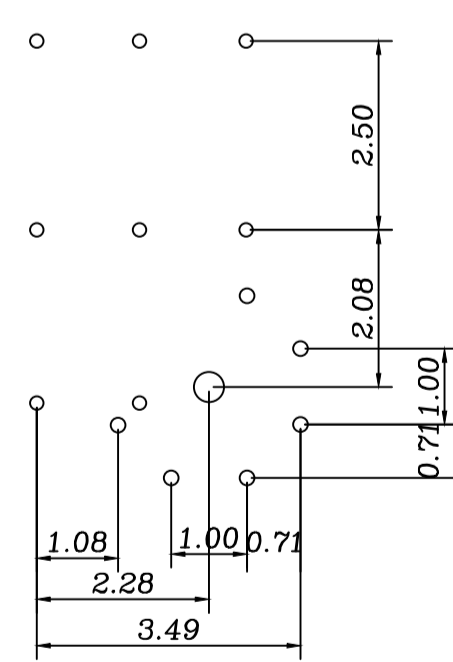

Elevacion terraza

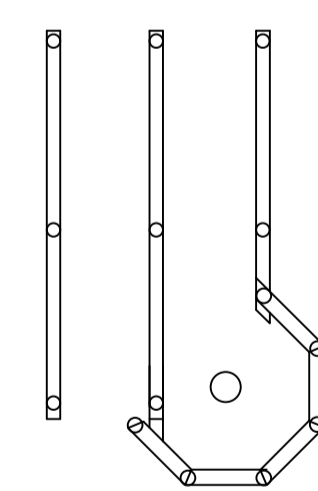

Terraza Mirador de Madera

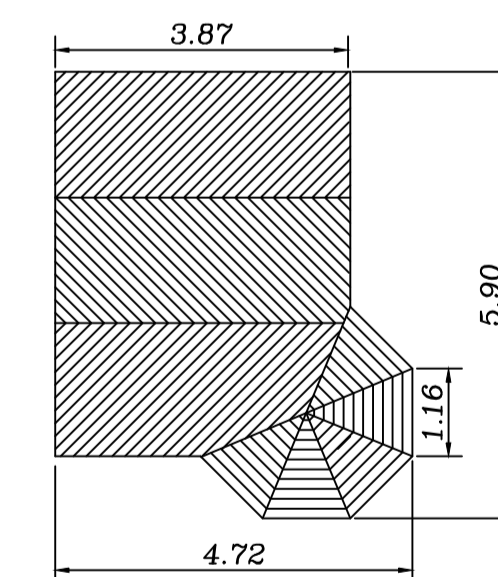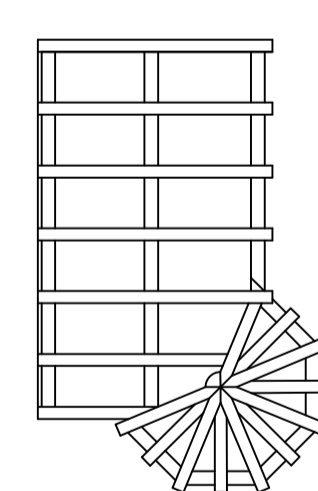

Estructura terraza

|  |                   |                 |
|--|-------------------|-----------------|
| Hacienda Verde   |                   |                 |
| Clave catastral #  | Fecha: 10/09/2014 | Contratante     |
| Ubicación: Malchingui, Pichincha, Ecuador                | Escala: 1:100     |                 |
| Contiene: Cabaña 1                                       | Lamina: 4/10      | Fabian Buchelli |
| Arquitecto:  |                   |                 |
| P. Francisco Peña S. A-0671<br>SINERDIT 1007-11-107-1048 |                   |                 |
|  |                   |                 |