




Cabaña 2
Cimentacion

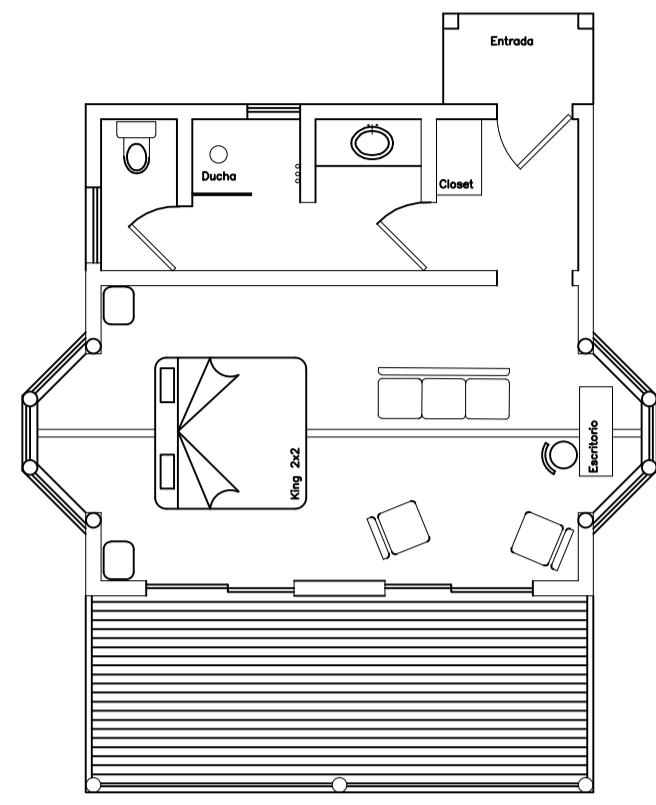


Cabaña 2
Planta Mobiliario

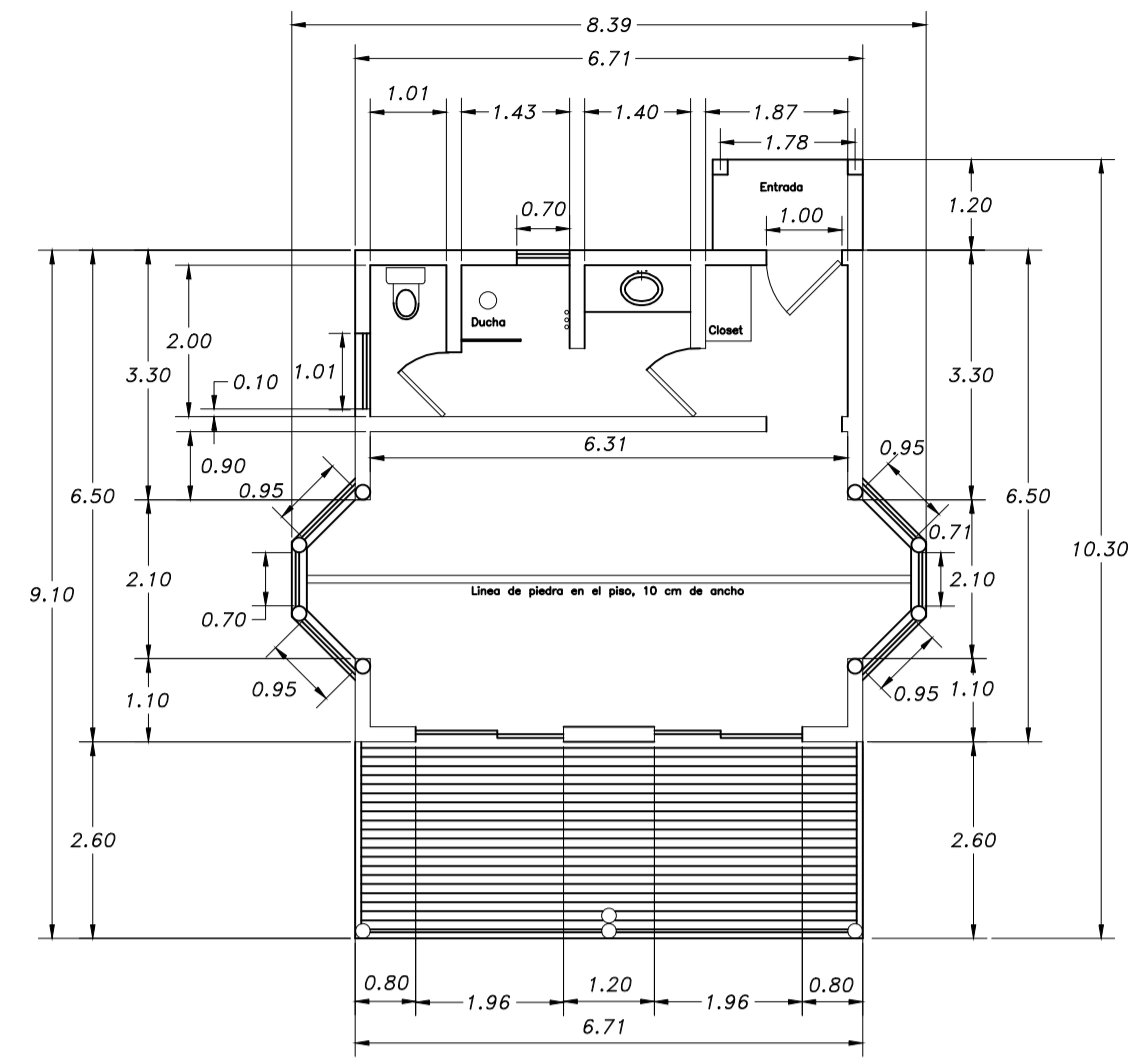


Cabaña 2
Planta Arquitectonica

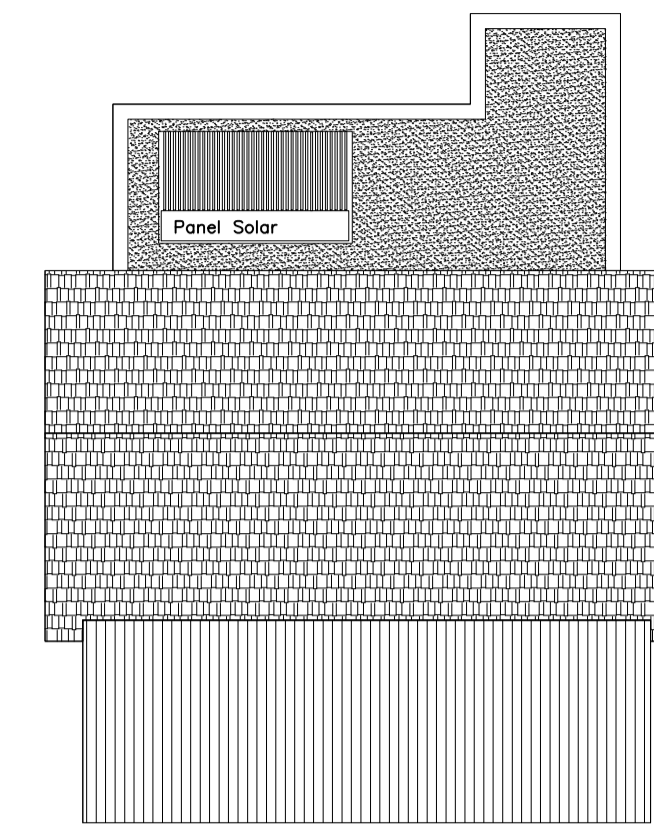


Cabaña 2
Planta de Cubierta

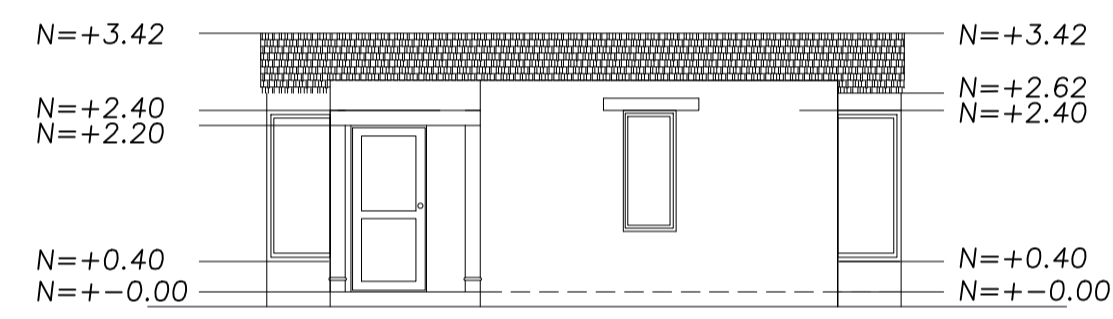


Elevacion Frontal

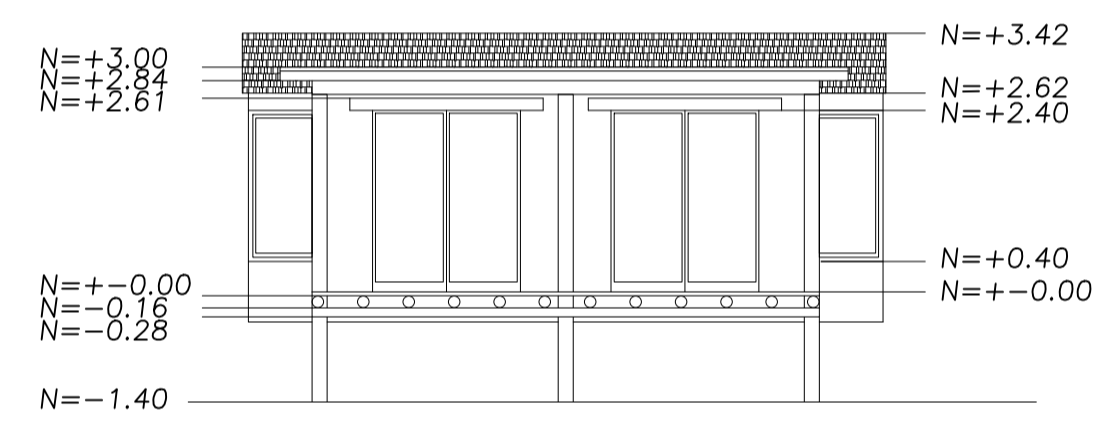


Elevacion Posterior

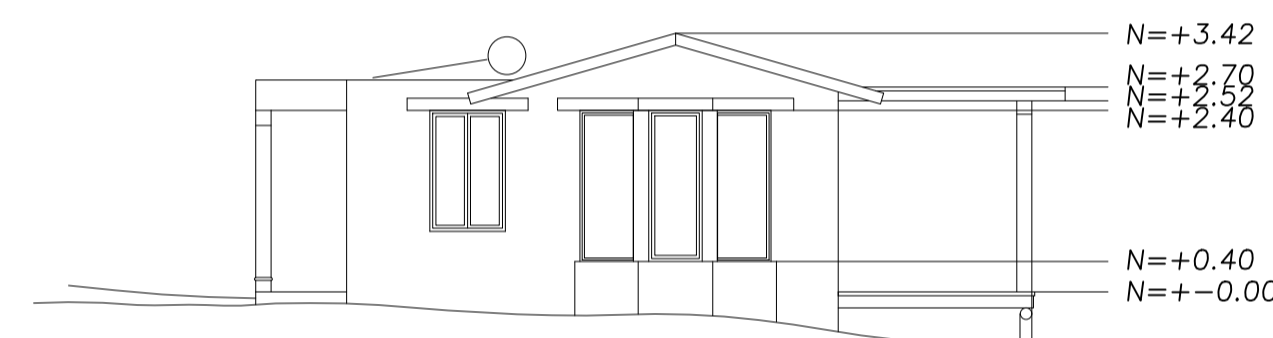


Elevacion Lateral Izquierda

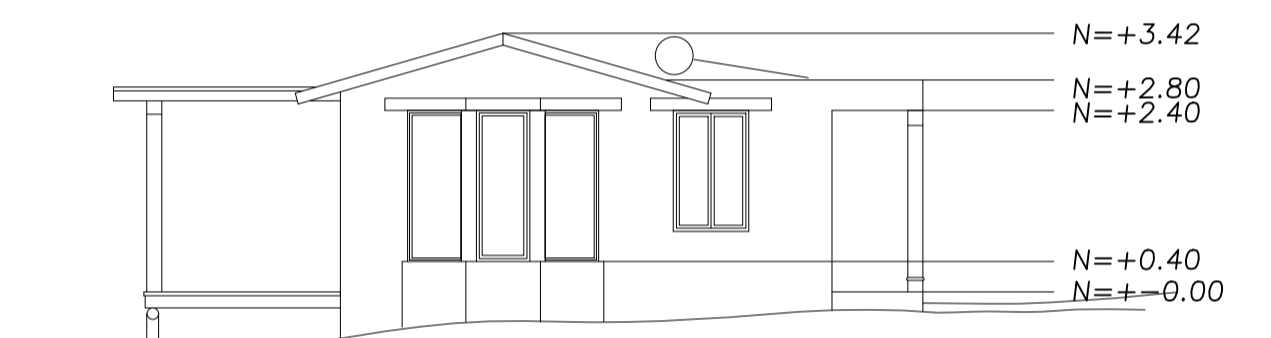


Elevacion Lateral Derecha

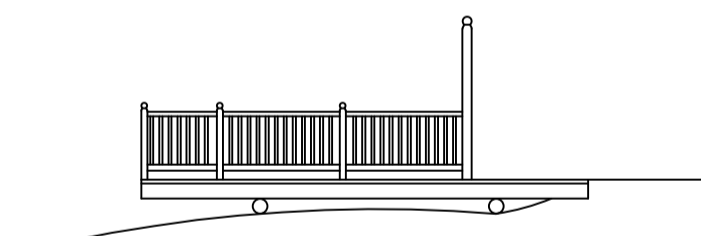

Elevacion lateral

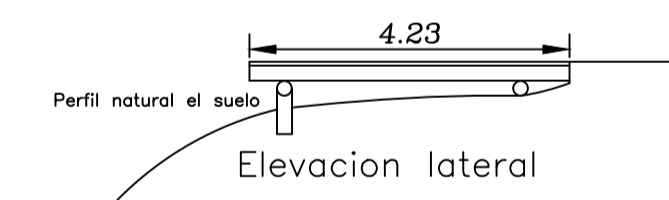


Elevacion lateral

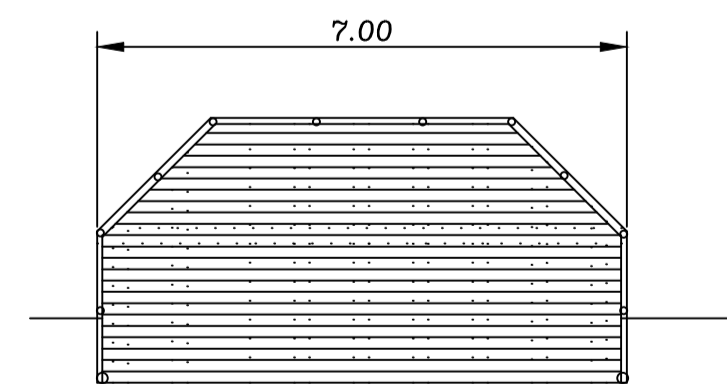


Planta

Terraza de madera cabaña # 5

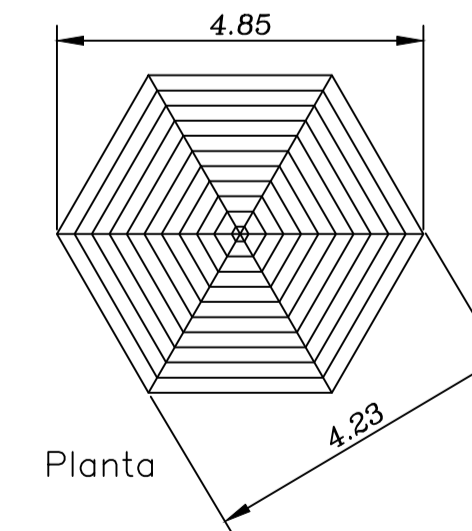

Planta

Mirador de madera

Hacienda Verde		
Clave catastral #	Fecha: 10/09/2014	Contratante
Ubicación: Malchingui, Pichincha, Ecuador	Escala: 1:100	
Contiene: Cabaña 2	Lamina: 5/10	Fabian Bucheli
		Arquitecto:
		P. Francisco Pena S. A-0871 A.M. 3878 SEMEDOT 1087-11-107-1048
		 Paflo Sajon