



Planta baja

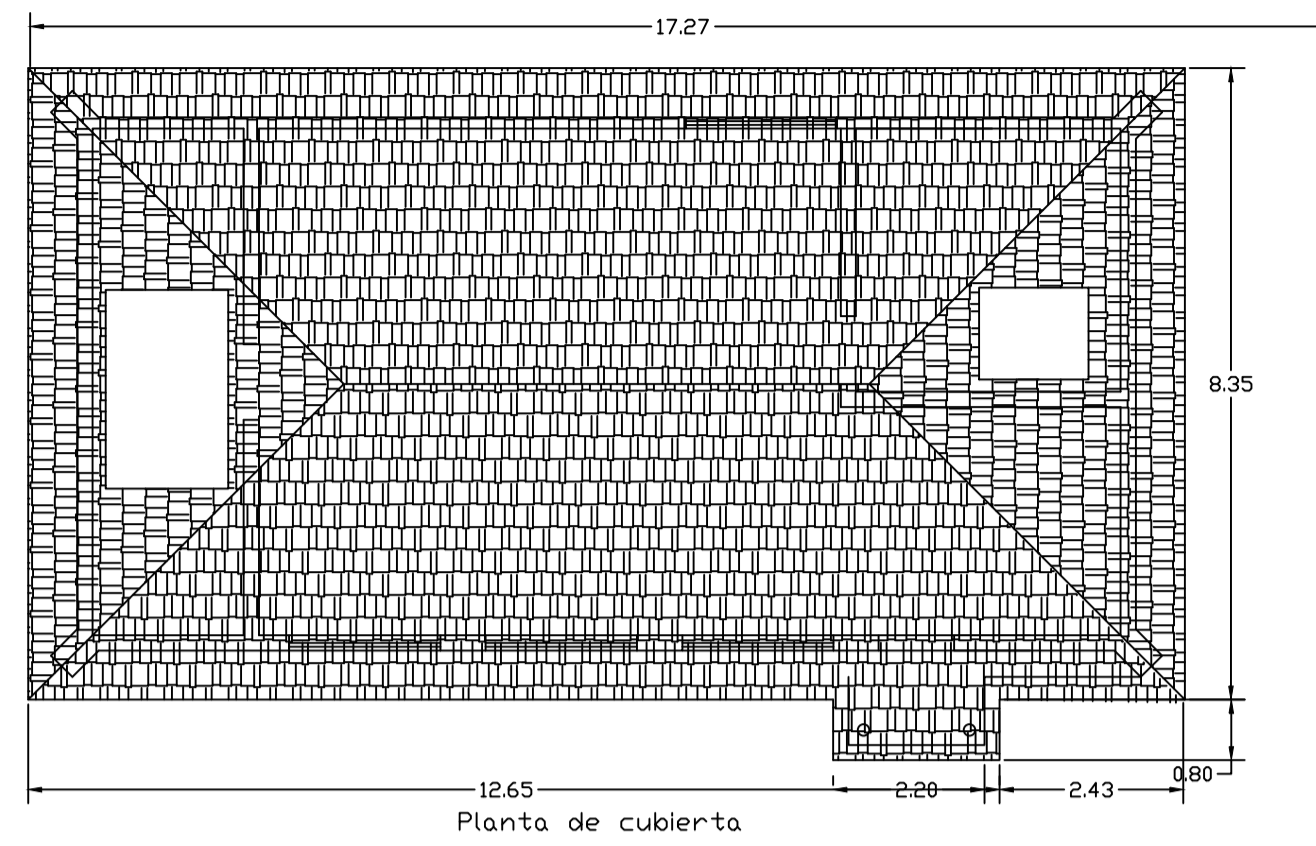


Planta de cubierta


Lavandería
Área = 98 M

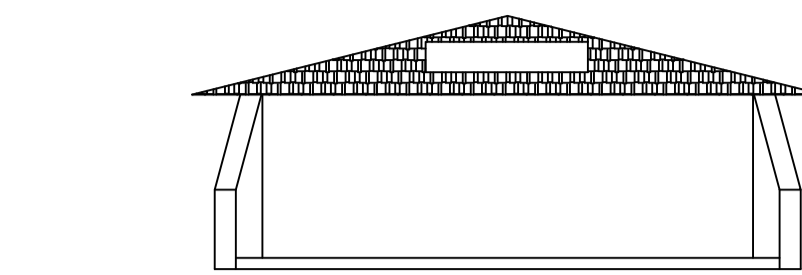


Elevación Lateral izquierda

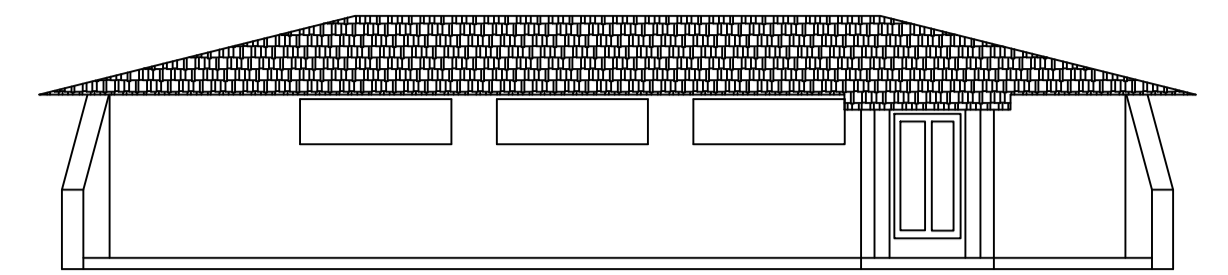


Elevación Frontal

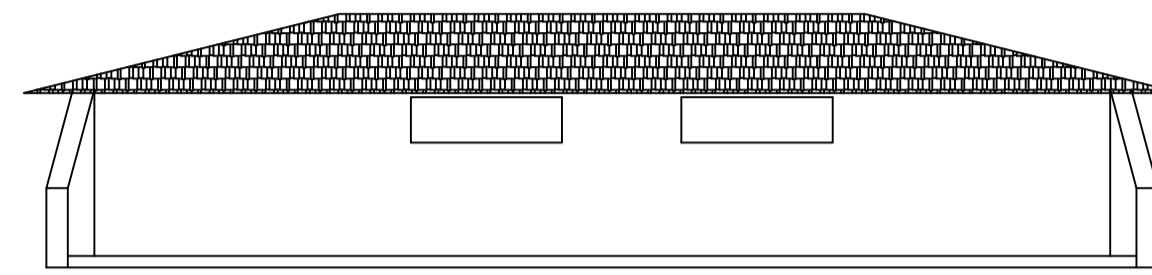

Elevación Posterior

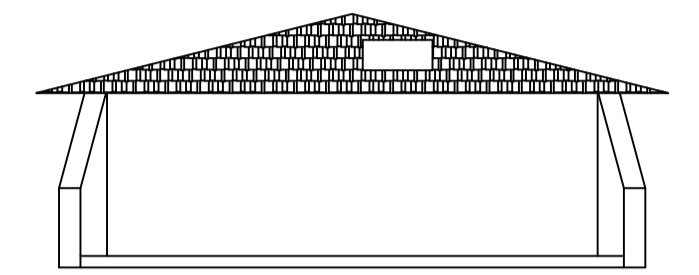


Elevación Lateral Derecha

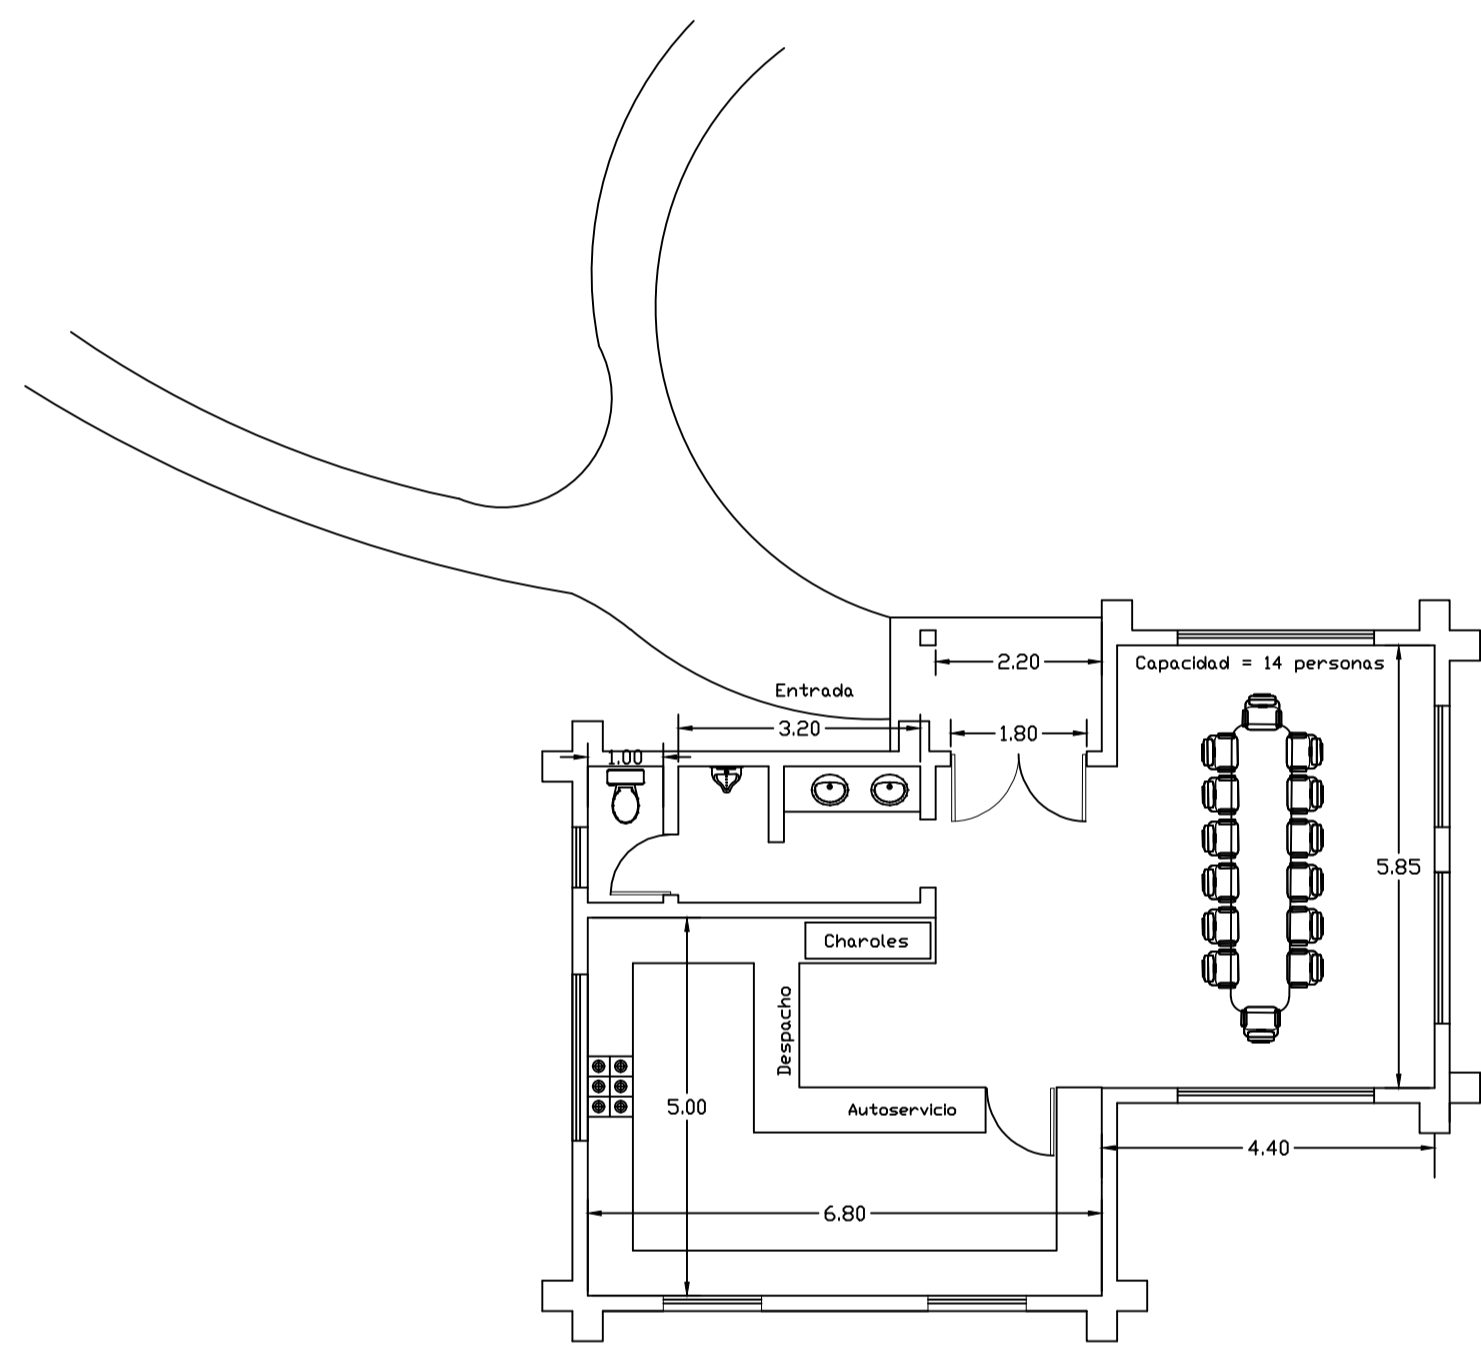


Planta Baja


Comedor de Personal
Área = 81 M

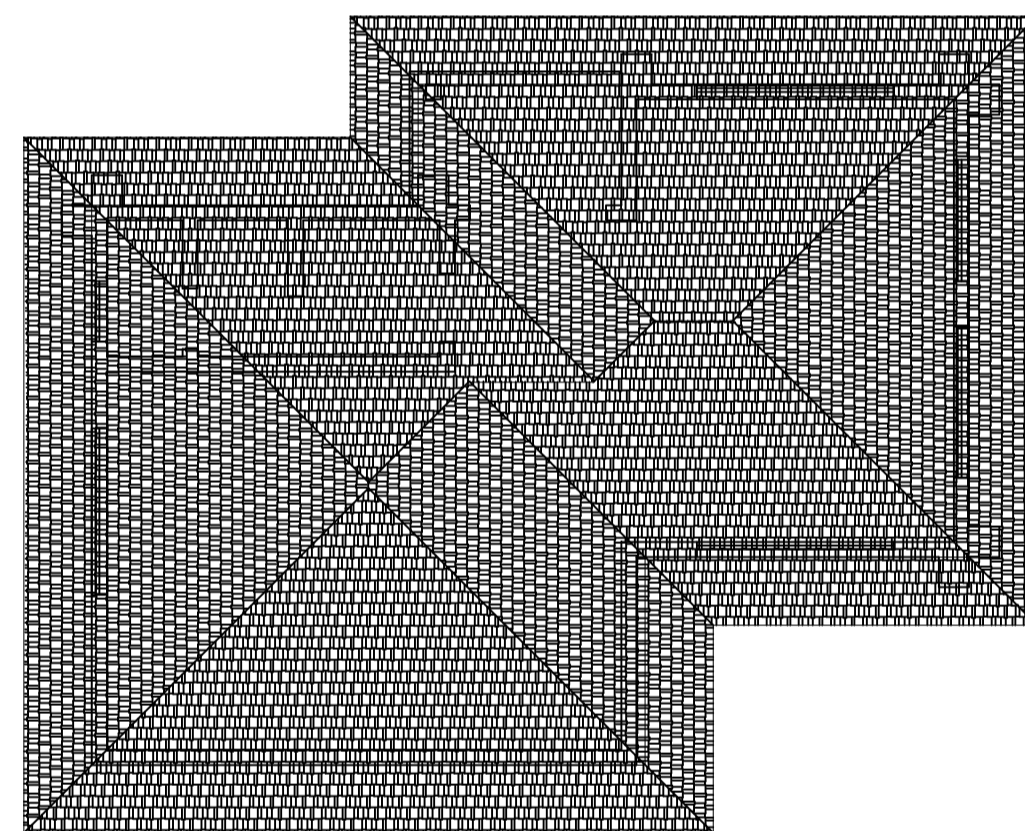


Cubierta

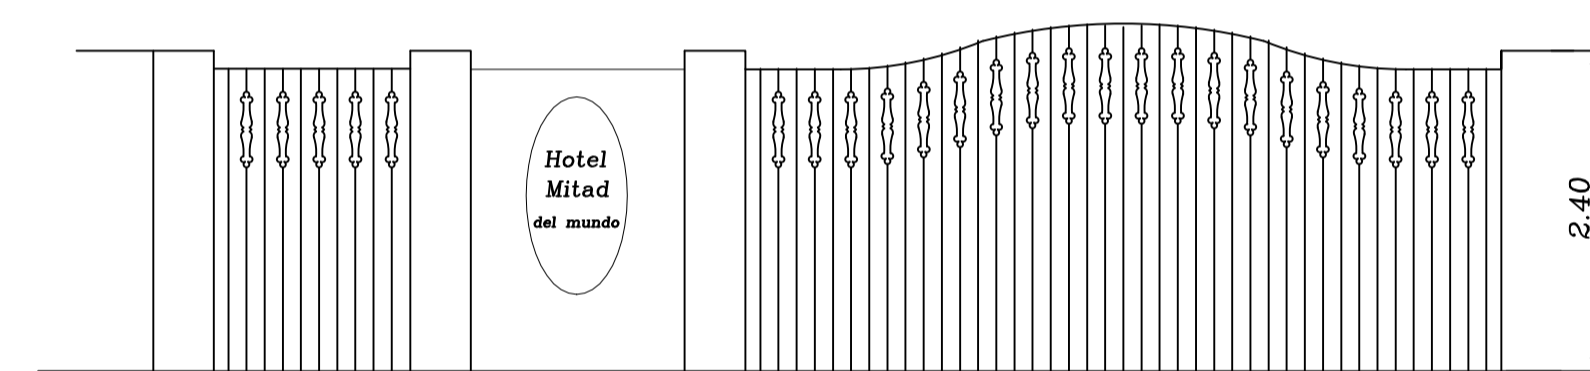


Puerta vehicular
Escala = 1:50

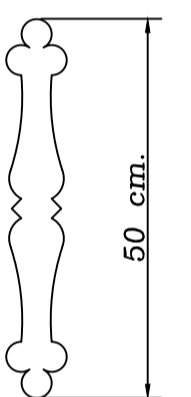


Detalle del recorte
Escala 1:10

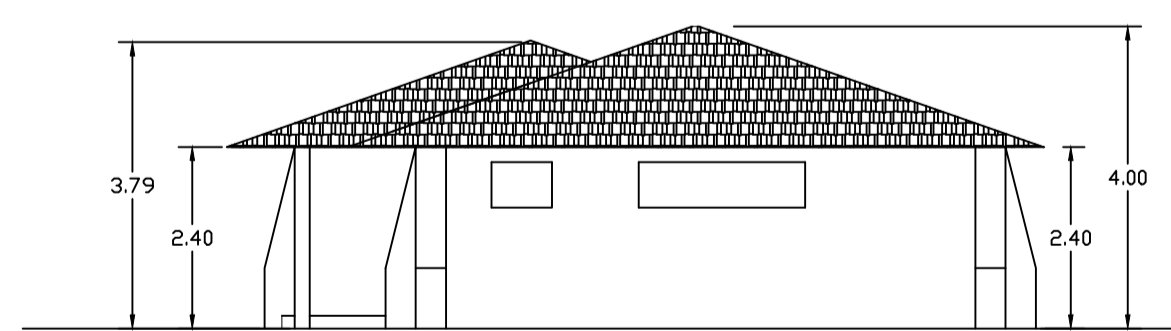


Elevación Lateral Derecha

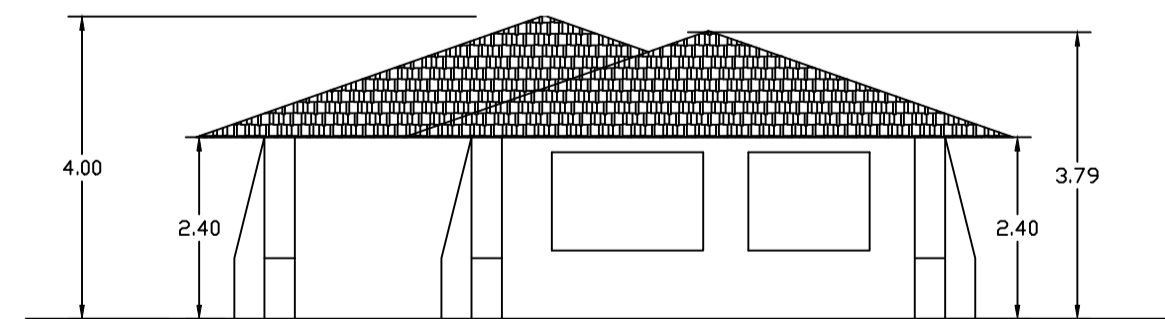


Elevación Lateral Izquierda

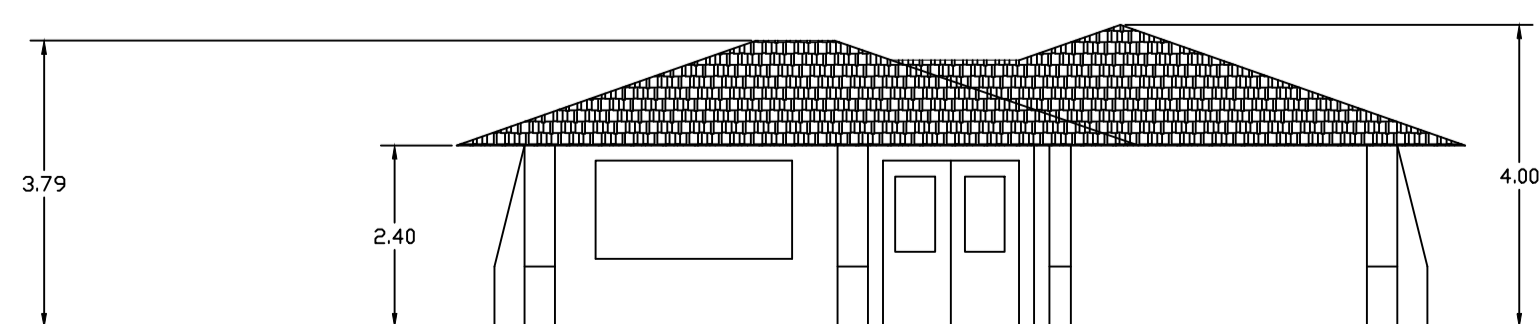

Elevación Frontal

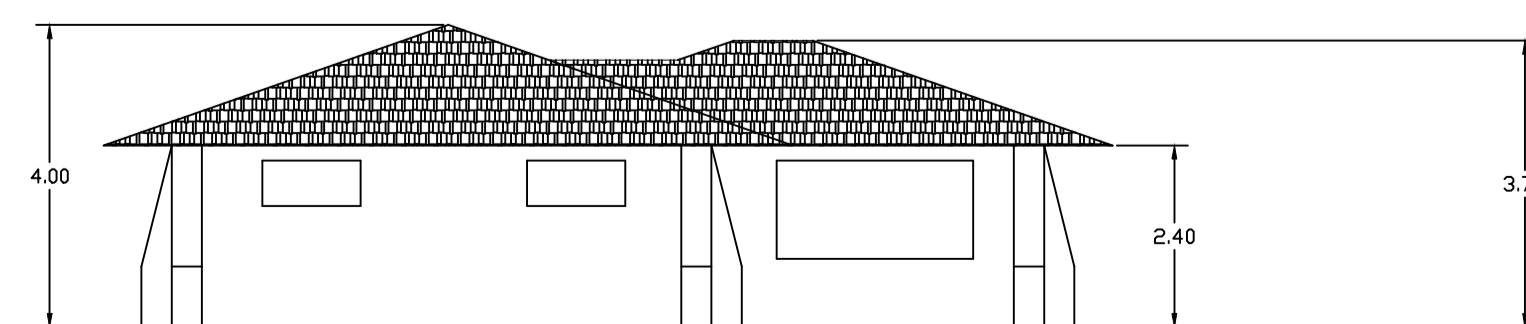

Elevación posterior

Hacienda Verde		
Clave catastral #	Fecha: 10/09/2014	Contratante
Ubicación: Malchingui, Pichincha, Ecuador	Escala: 1:100	
Contiene: Lavandería, Área de Personal.	Lamina: 6/10	Fabian Buchelli
		Arquitecto:
		P. Francisco Peña S. A-0871 A.M. 3878
		 Paflo Sajos