



Pozo biologico


Capacidad de 6.0 m³ de aguas negras
Aprox. 100 personas.

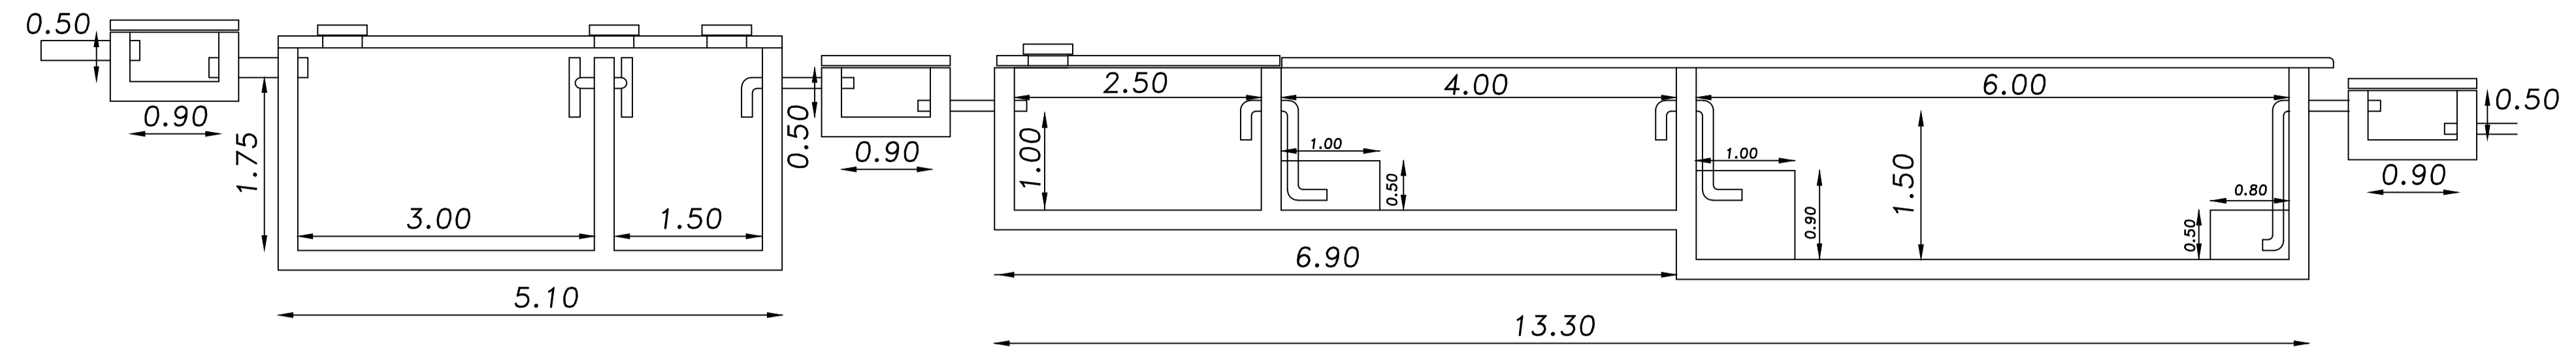


Elevacion lateral

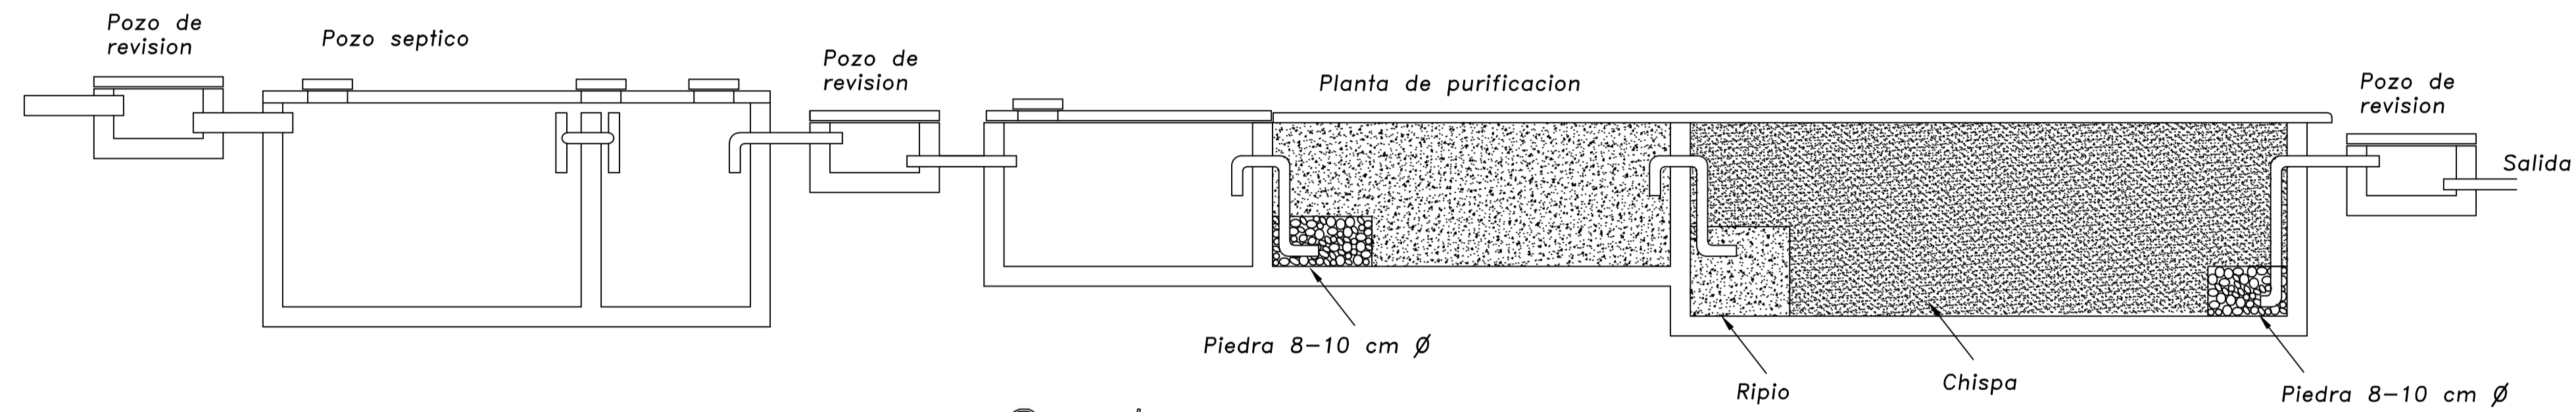


Corte

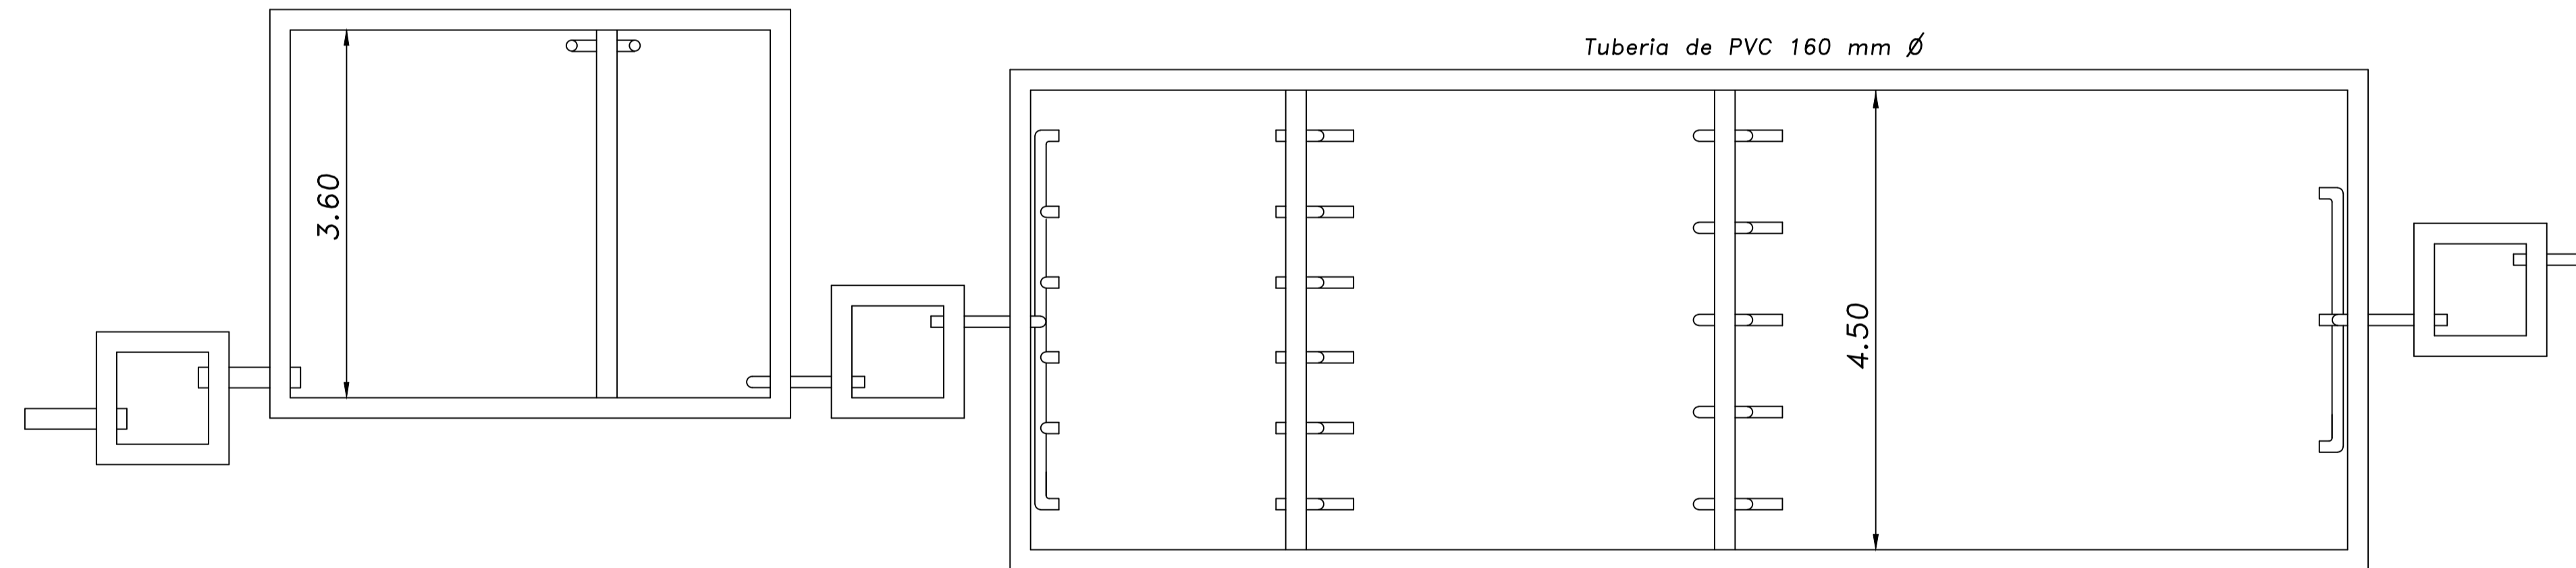

Planta

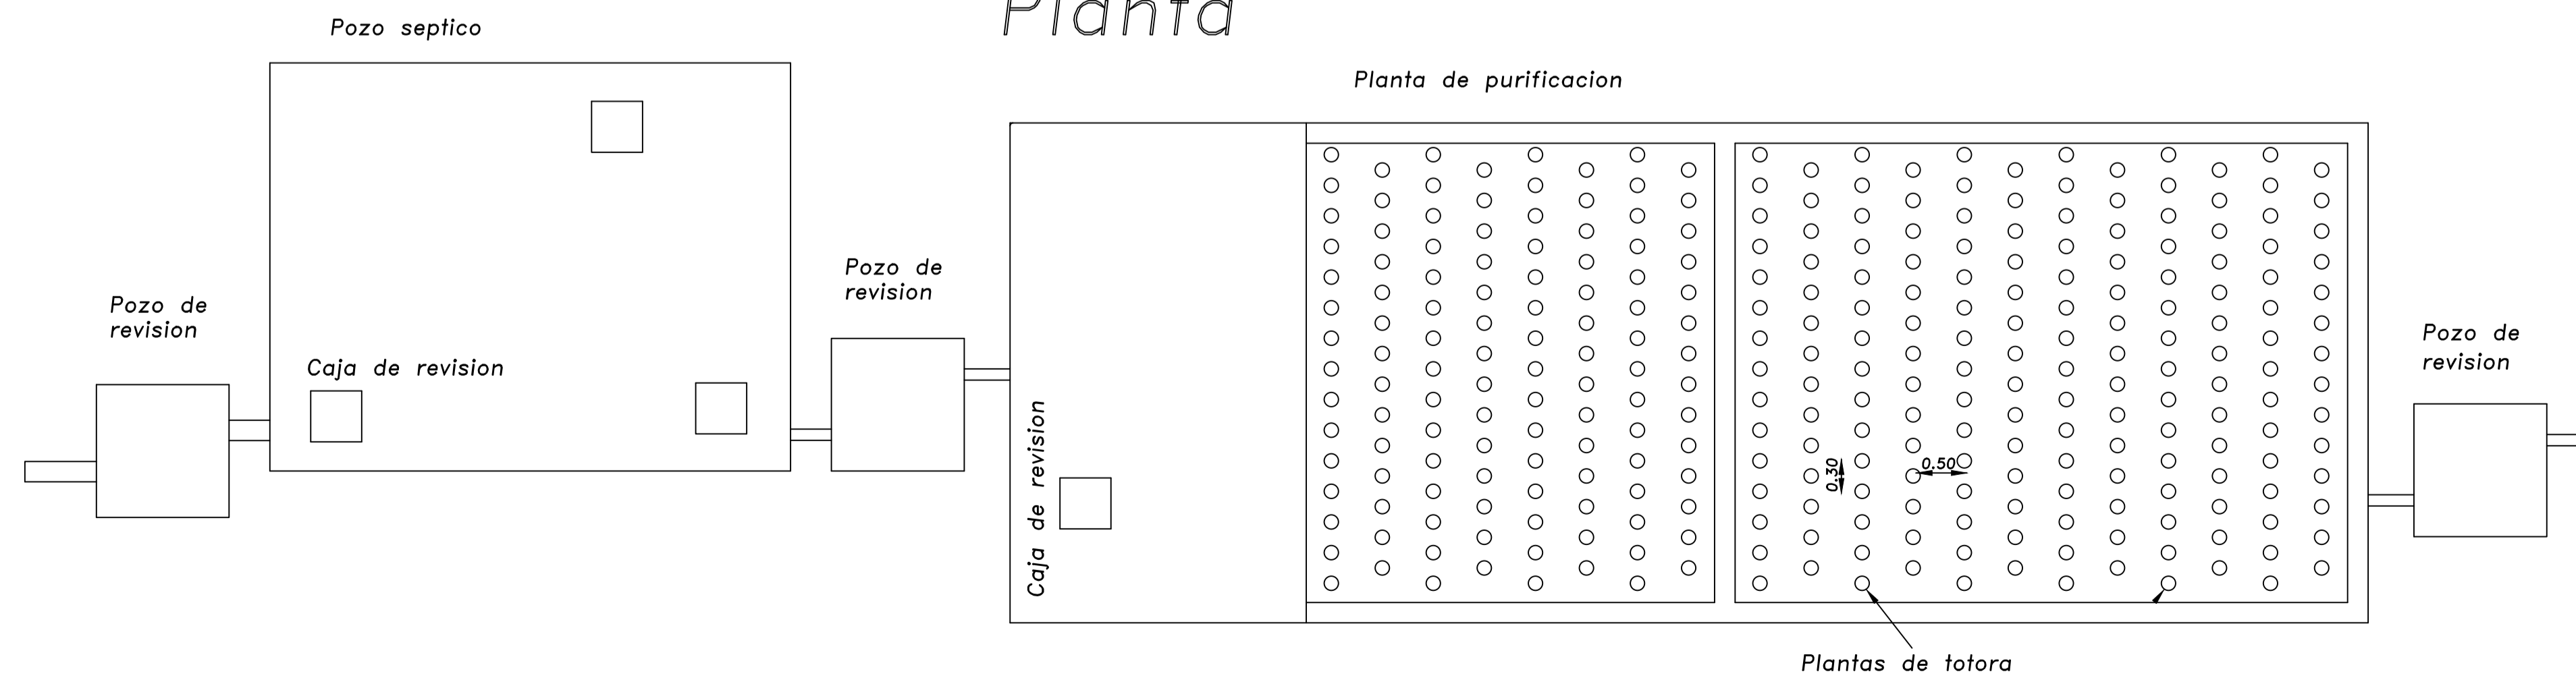

Cubierta

Hacienda Verde		
Clave catastral #	Fecha: 10/09/2014	Contratante
Ubicación: Malchingui, Pichincha, Ecuador	Escala: 1:50	
Contiene: Planta de tratamiento	Lamina: 9/10	Arquitecto:
		P. Francisco Pena S. A-0871 A.M. 3878
		 Pafis Sajes