




Comedor de Personal

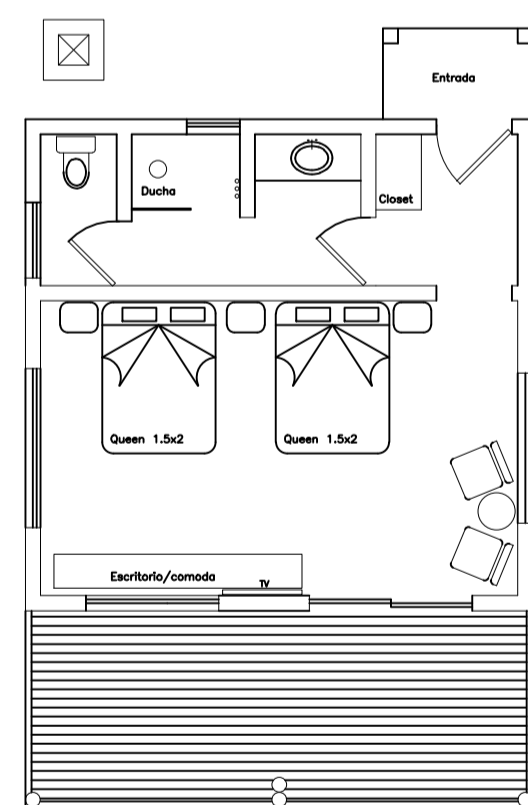

Cabaña 2
Planta Mobiliario

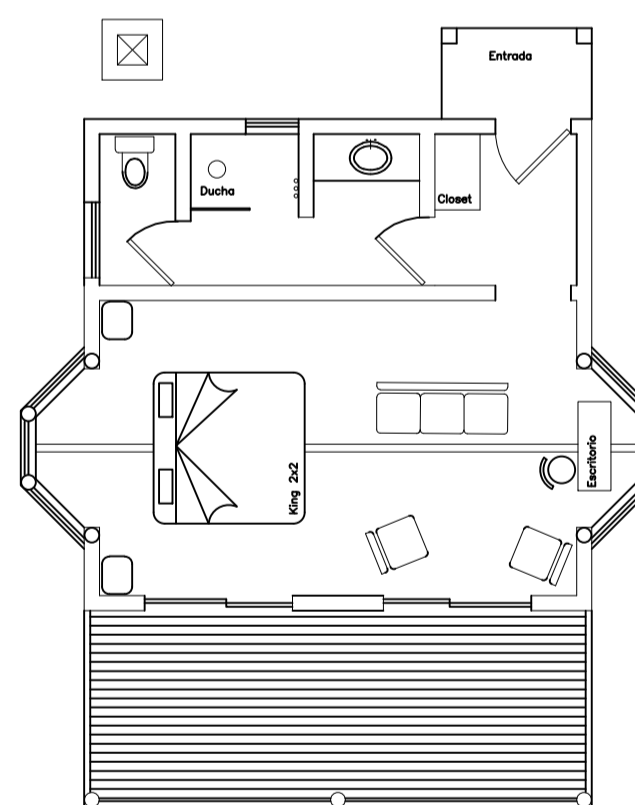

Cabaña 2
Planta Mobiliario

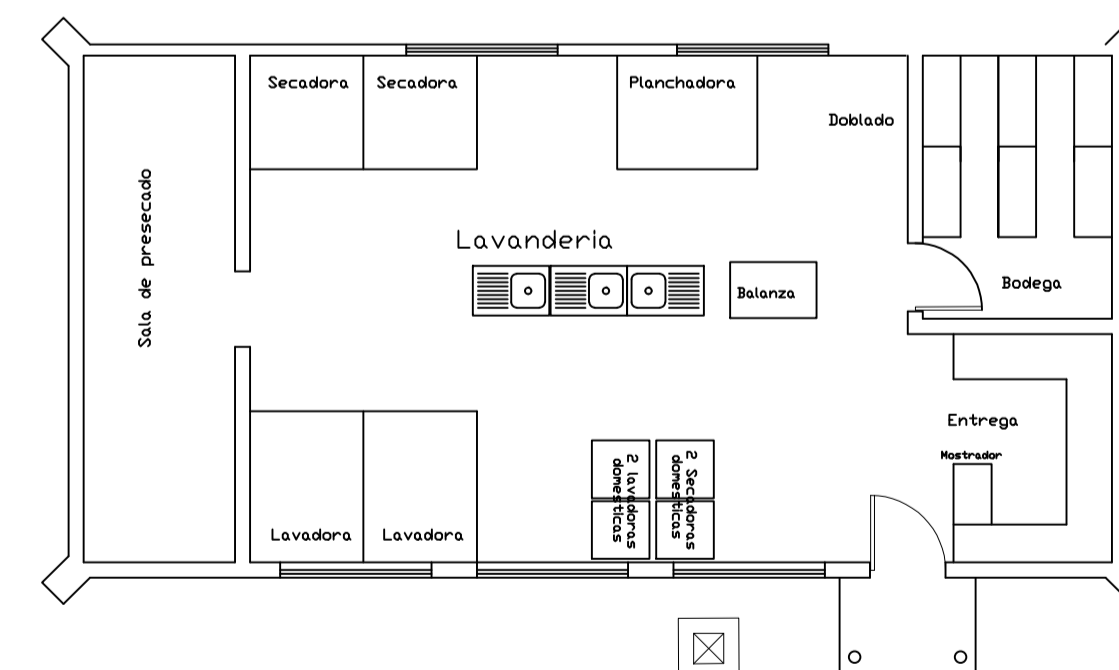

Lavanderia

SIMBOLOGIA SANITARIA	
---	Tuberia de PVC de 8" Ø para agua servida
---	Tuberia de cemento de 20 Cm Ø para agua servida
---	Tuberia de Hierro Galvanizado de 1/2" para agua potable.
---	Tuberia de hierro galvanizado de 1/2" para agua caliente.
⊠	Grifo de agua.(Punto)
⊠	Grifo de agua caliente.(Punto)
⊠	Bajante de agua servida de 4" Ø
○	Sumidero.
○	Desague.
⊠	Pozo de revision.(agua servida)
⊠	Pozo de revision.(agua lluvia)
M	Medidor

Hacienda Verde		
Clave catastral #	Fecha: 10/09/2014	Contratante
Ubicación: Malchingui, Pichincha, Ecuador	Escala: 1:100	
Contiene: Instalaciones de agua Fria y Caliente	Lamina: 7/10	Arquitecto: Fabian Bucheli
		P. Francisco Pena S. A-0871 SRECDOT 1087-11-107-1048