




Comedor de Personal

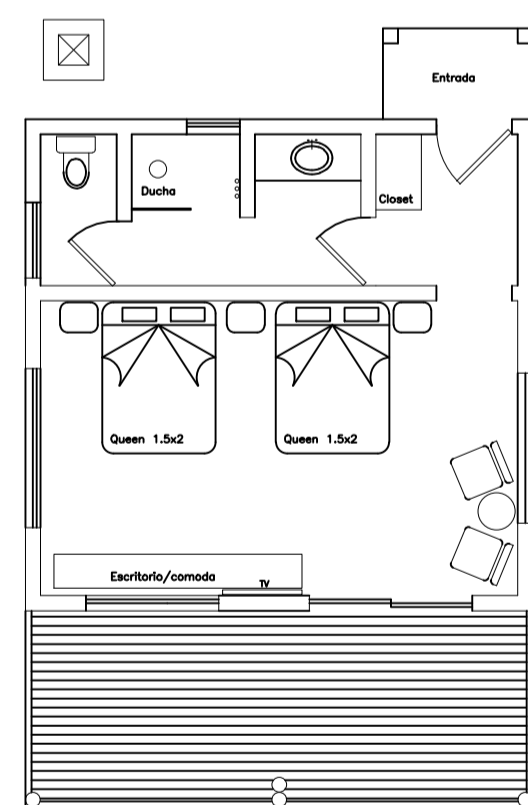


Cabaña 2
Planta Mobiliario

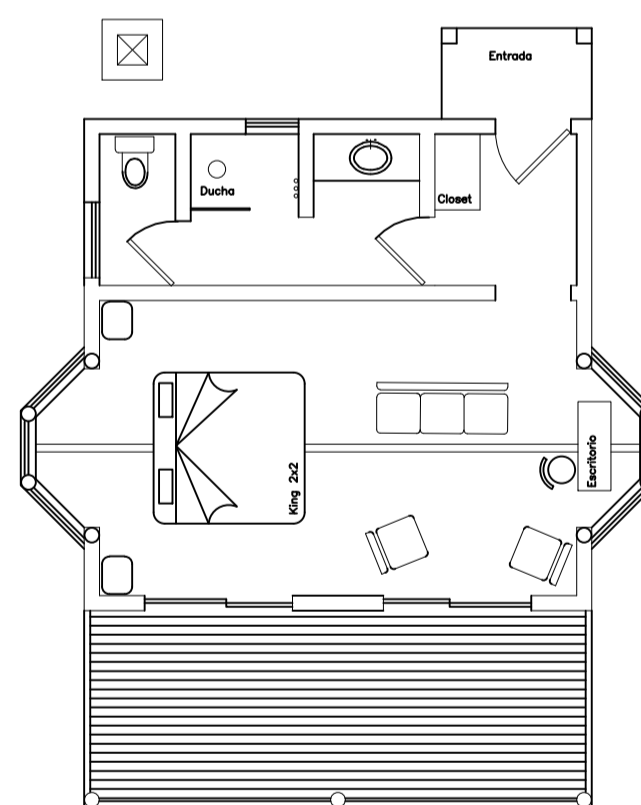


Cabaña 2
Planta Mobiliario

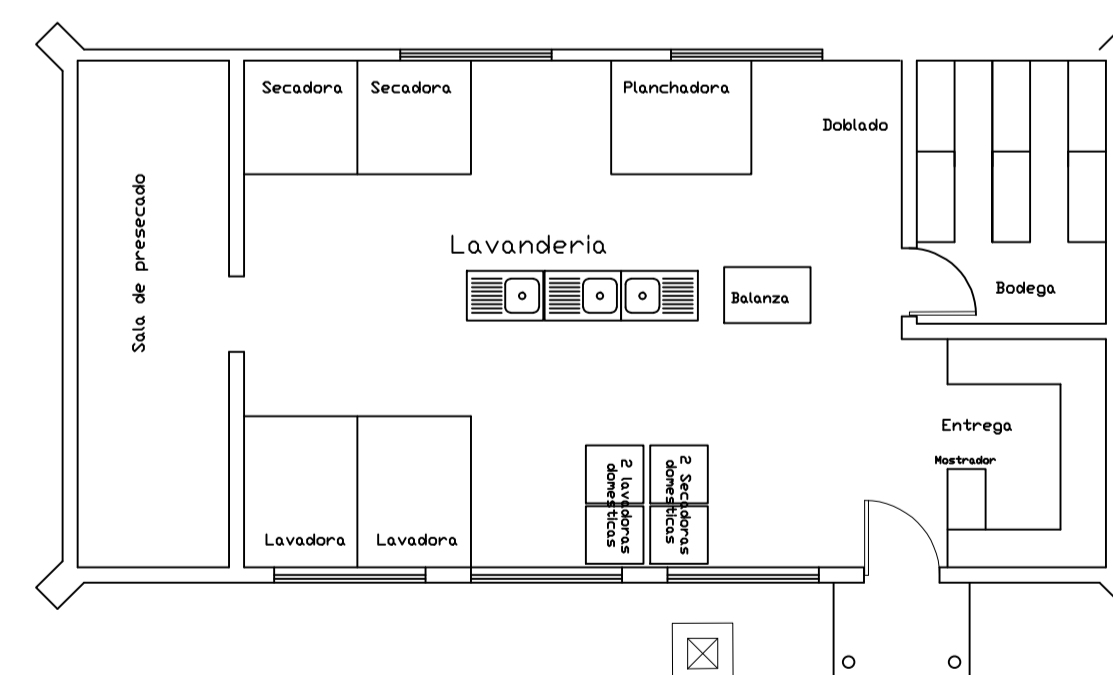

Lavanderia

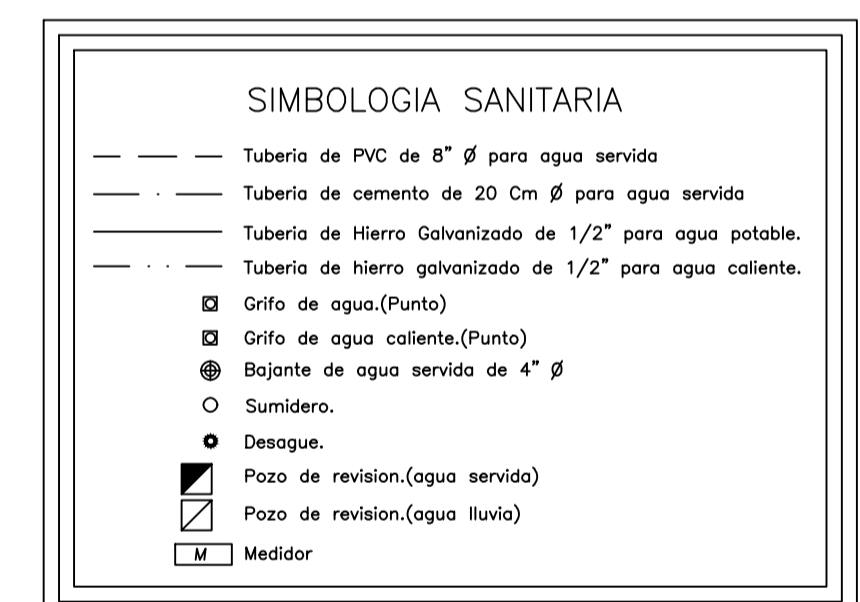

Hacienda Verde		
Clave catastral #	Fecha: 10/09/2014	Contratante
Ubicación: Malchingui, Pichincha, Ecuador	Escala: 1:100	
Contiene: Instalaciones de agua Fria y Caliente	Lamina: 7/10	Fabian Bucheli
		Arquitecto:
		P. Francisco Pena S. A-0871 SMECOT 1087-11-107-1048
		 Paflo Sajon